


Схема расположения несущих конструкций на отм. -3.620

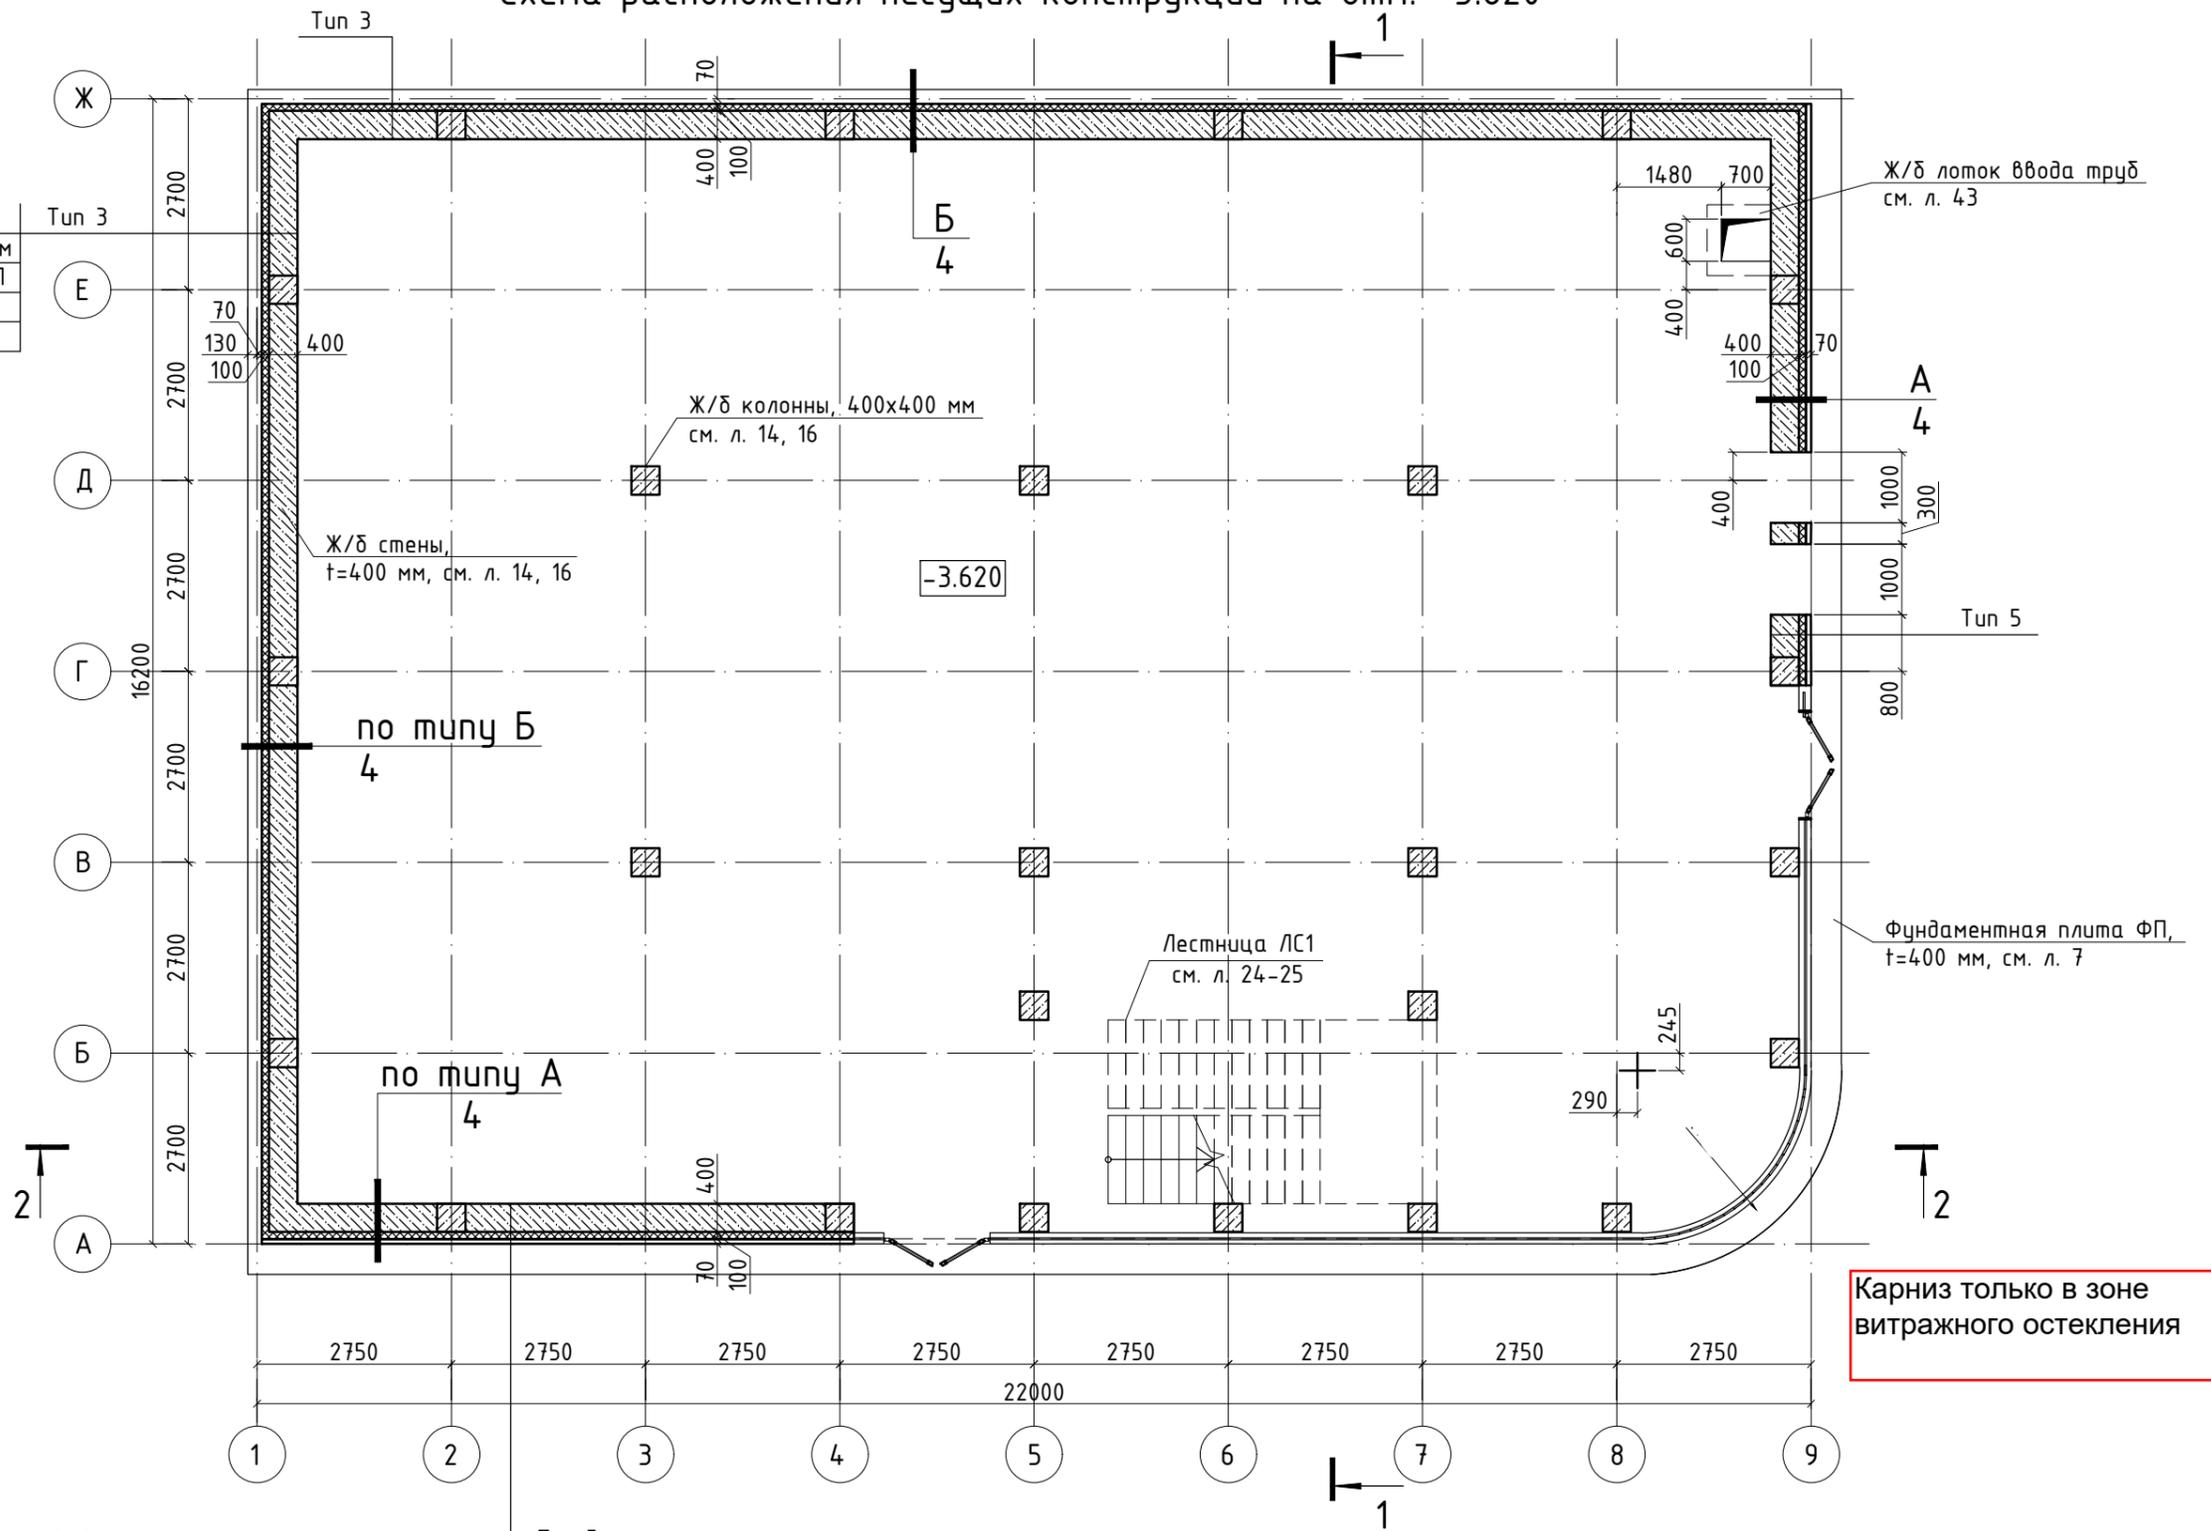

Обратная засыпка
 Утеплитель экструдированный - 100 мм
 Оклеенная ГИ - 1 слой Техноэласт ЭПП
 Обмазка битумным праймером
 Ж/б стена, бетон В30 t=400 мм

Отделка фасада
 Утеплитель экструдированный - 100 мм
 Оклеенная ГИ
 Обмазка битумным праймером
 Ж/б стена, бетон В30 t=400 мм

Условные обозначения

-  Ж/б конструкции
-  Утеплитель
-  Витраж

						14-2025-АС		
						"Здание общественного назначения. Реконструкция объекта незавершенного строительства с кадастровым номером 35:24:0202006:280"		
Изм.	Кол.	Лист	№ док.	Подпись	Дата	Р	2	
2	-	Зам.	02-11	<i>Сидорова</i>	11.25			
Разработал	Маничева Е.Л.	<i>Сидорова</i>	09.25					
Н.контроль	Рубанов К.А.	<i>Рубанов</i>	09.25					
ГИП	Балаев А.В.	<i>Балаев</i>	09.25					
Схема расположения несущих конструкций на отм. -3.620						 проектно-технологический центр		


Согласовано:

Взам. инв. N

Подпись и дата

Инв. N подл.

Схема расположения несущих конструкций на отм. -0.020

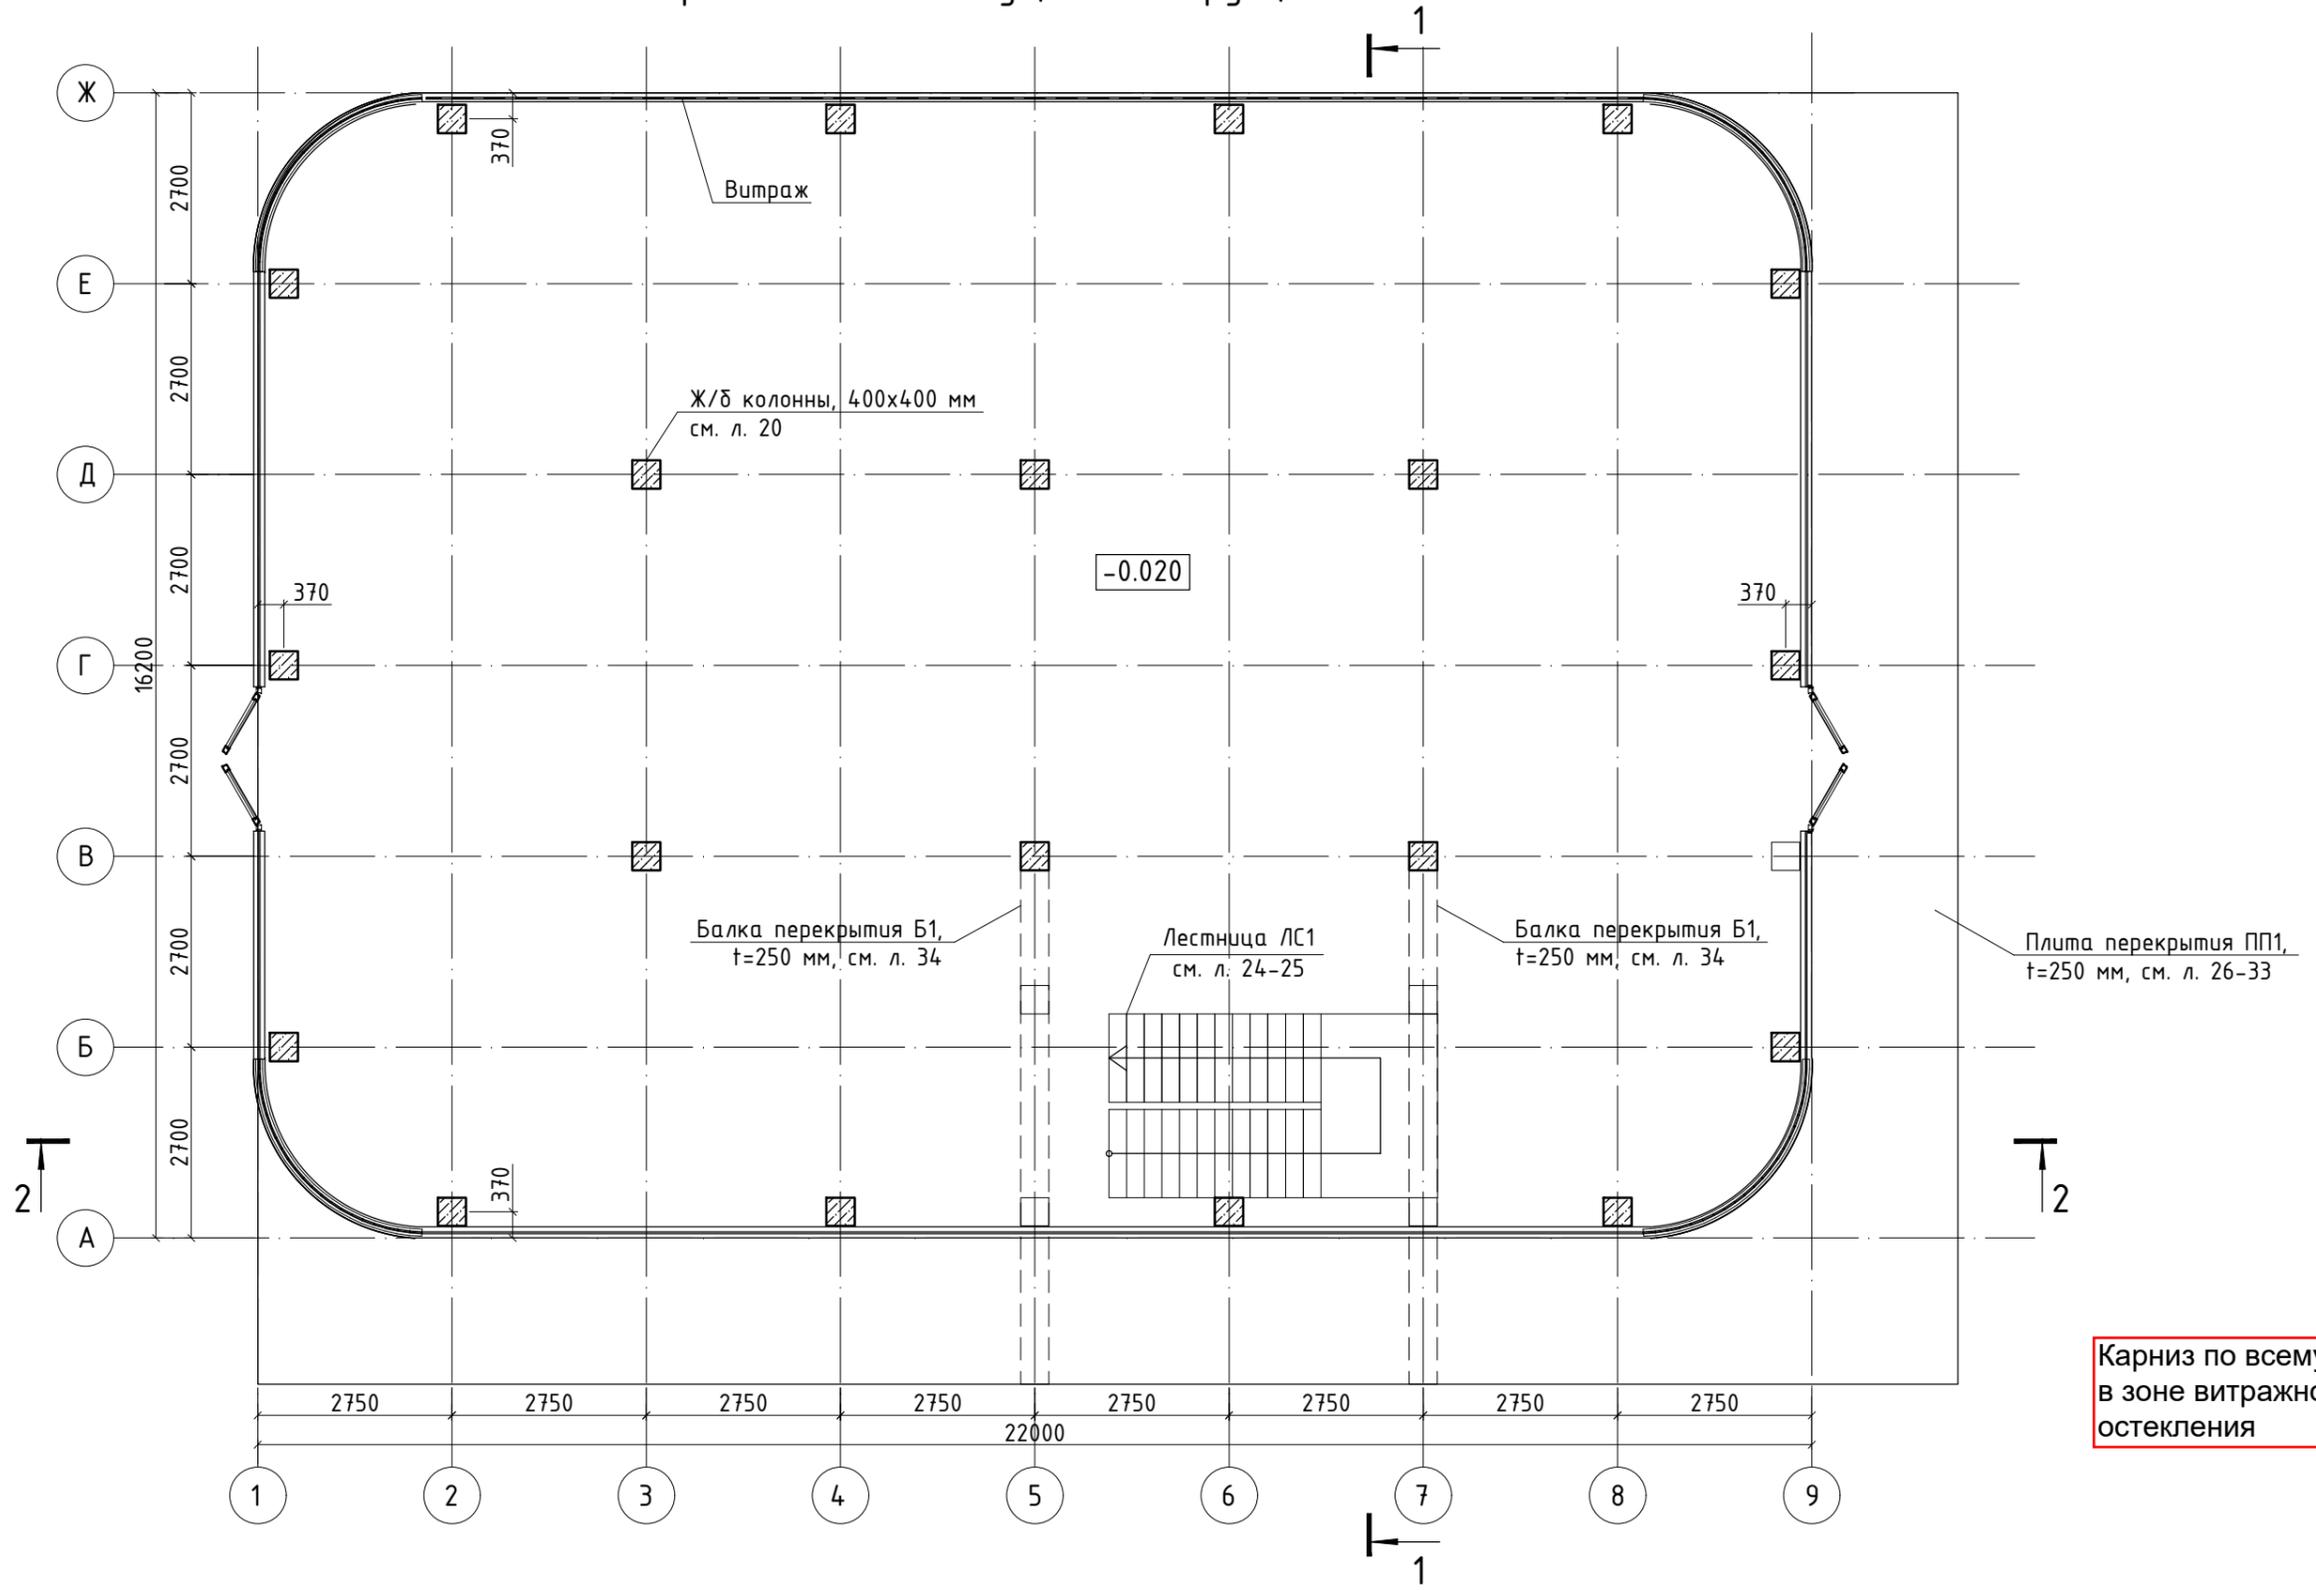

Карниз по всему периметру в зоне витражного остекления

Условные обозначения

-  Ж/б конструкции
-  Витраж

Согласовано:				
Инв. № подл.	Подпись и дата	Взам. инв. №		

						14-2025-АС		
						"Здание общественного назначения. Реконструкция объекта незавершенного строительства с кадастровым номером 35:24:0202006:280"		
Изм.	Кол.	Лист	№ док.	Подпись	Дата	Р	3	
Разработал				Маничева Е.Л.	09.25			
Н.контроль				Рубанов К.А.	09.25			
				ГИП Балаев А.В.	09.25			
						Схема расположения несущих конструкций на отм. -0.020		
						 проектно-технологический центр		