



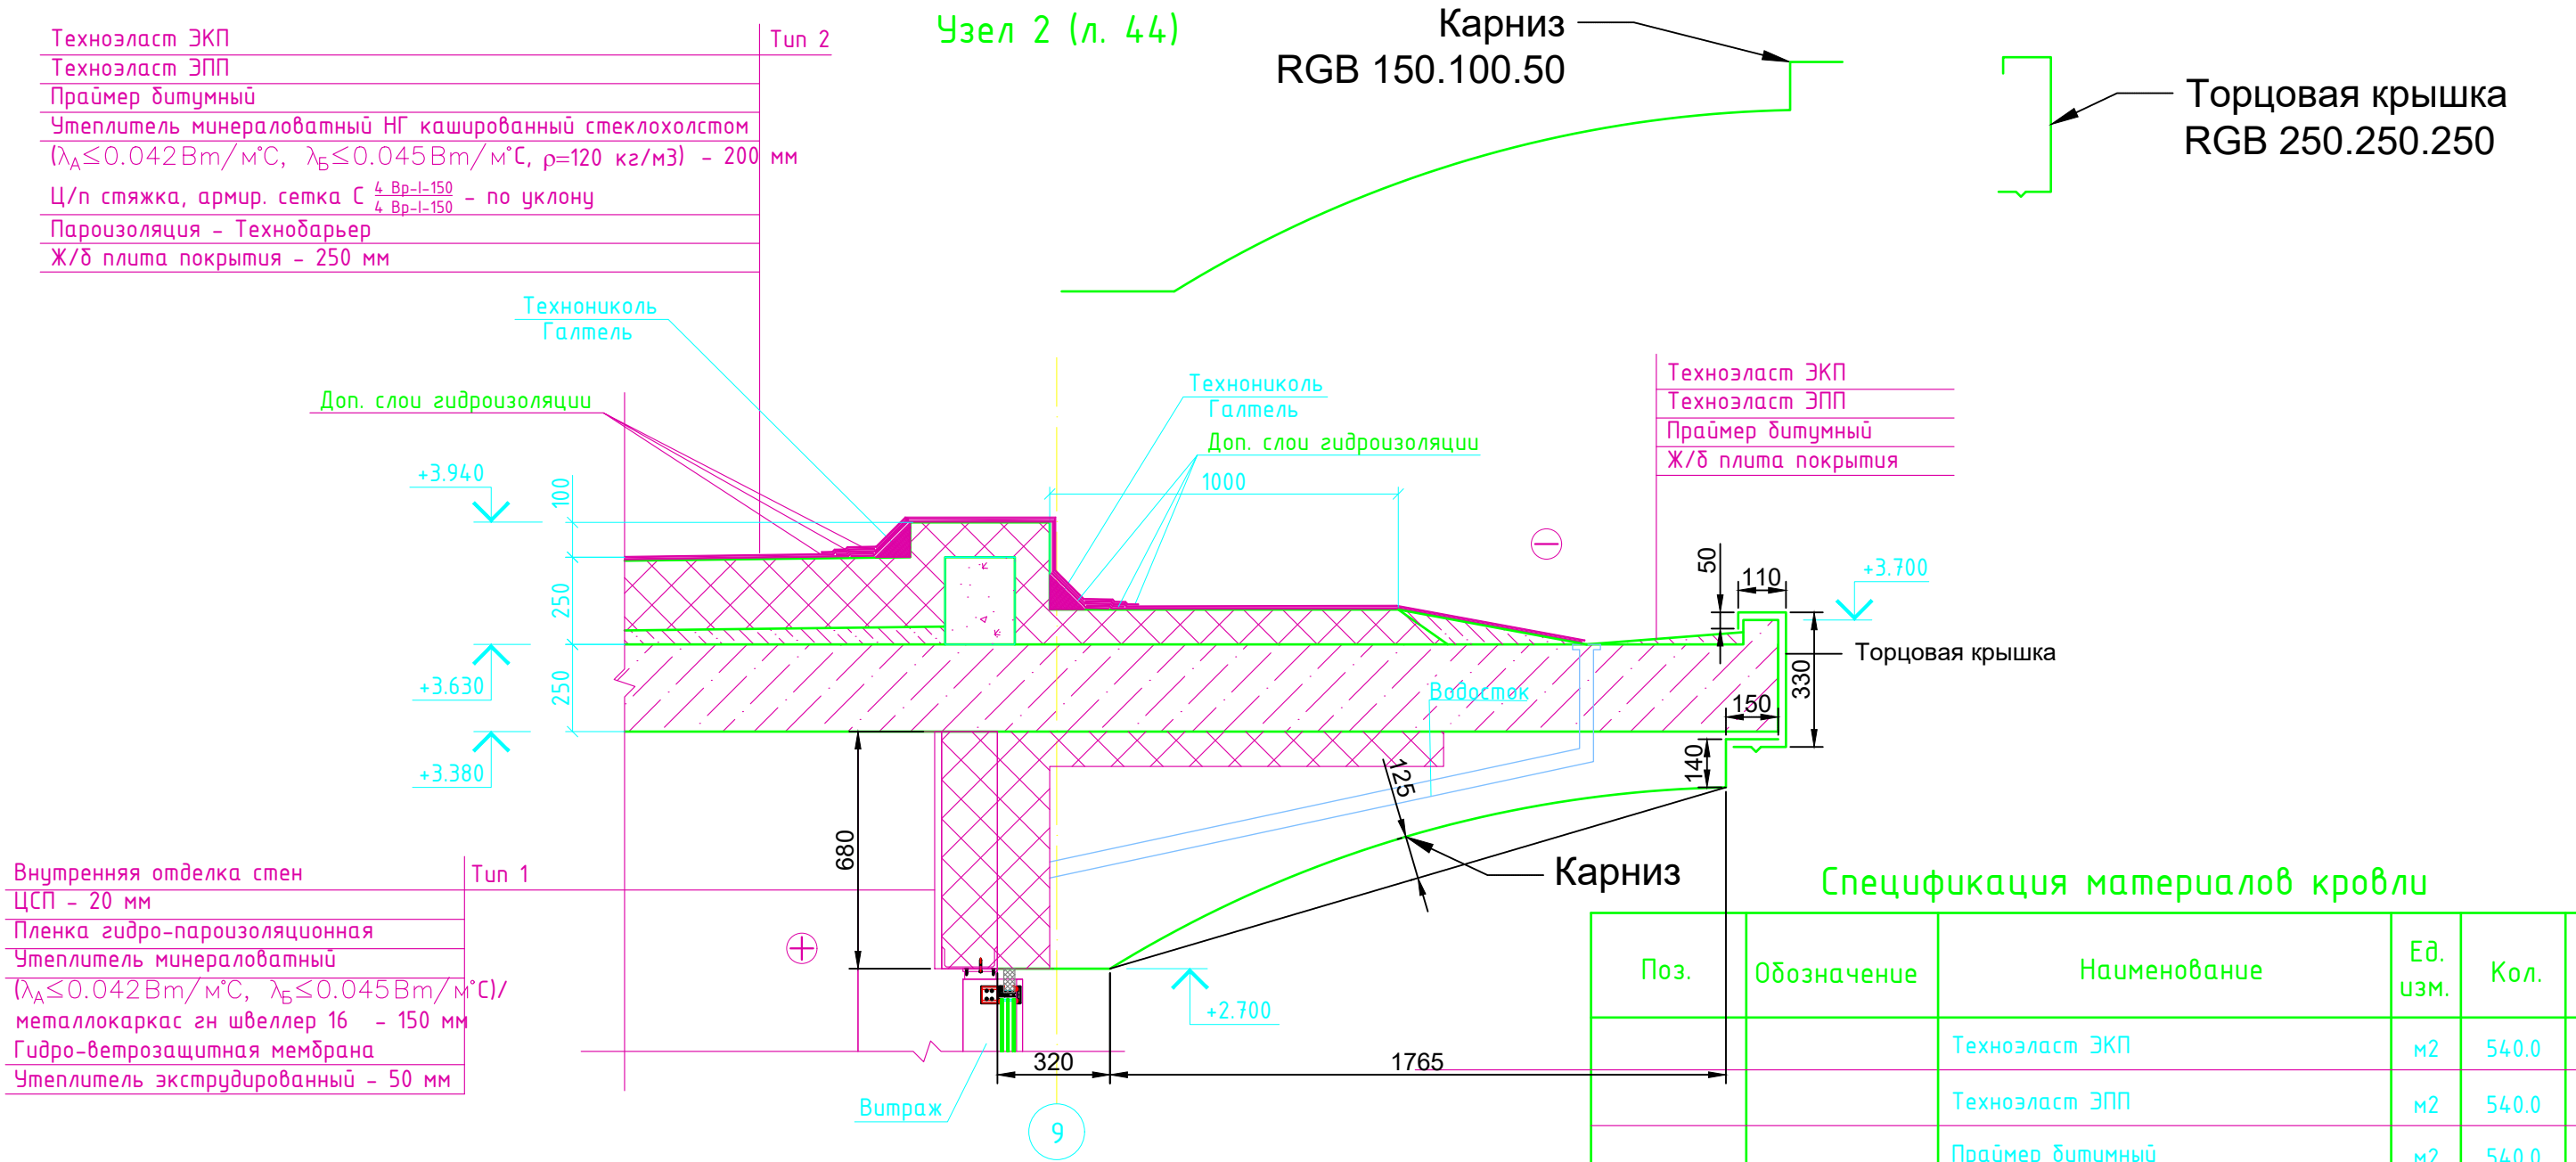

Узел 3. Узел примыкания гидроизоляционного ковра к водосточной воронке (л. 44)

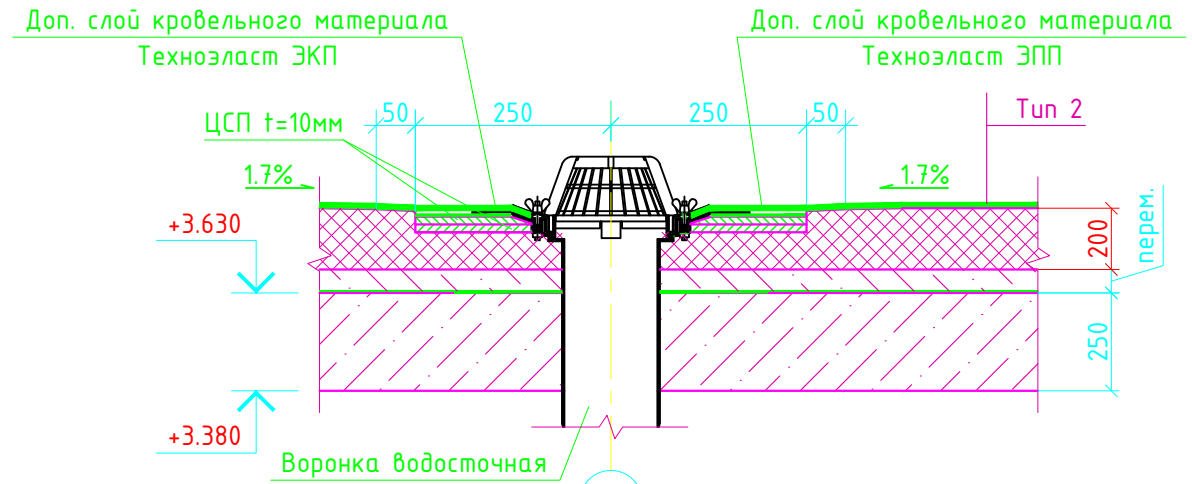

Примечания:

1. Расход материалов кровли приведен без учета нахлеста материалов.

2. В качестве аналога кровельного пирога рекомендуется применять систему Технониколь ТН-КРОВЛЯ Стандарт.

						14-2025-АС			
						"Здание общественного назначения. Реконструкция объекта незавершенного строительства с кадастровым номером 35:24:0202006:280"			
2	-	Нов.	02-11		11.25		Стадия	Лист	Листов
Изм.	Кол.	Лист	N док.	Подпись	Дата				
Разработал	Маничева Е.Л.			09.25					
Н.контроль	Руданов К.А.			09.25					
ГИП	Балаев А.В.			09.25			Р	45	